

Vorprojekt
Bahnhofsbereich Neugestaltung
 Bahnhofstrasse, Güterstrasse von Grabenstrasse 2 bis PU West


Auflageplan gemäss §13 StrG

Situation 1:200

Abteilung Bau & Planung				Plan Nr. 00304/052			
Format 60 x 126							
Rev.	-	A	B	C	D	Projektumfang	Konto-Nr.
Datum	18.03.2021	-	-	-	-	Strasse	...
Gez.	maa	-	-	-	-	Wasser	...
Gepr.	gun	-	-	-	-	Gas	...
Freig.	-	-	-	-	-	Kanalisation	...

Begegnungszone			
Parkplatz - Bilanz	Bestehend	Projektiert	Differenz
Blaue Zone	5	0	-5
P. Weiss	29	24	-5
Geb (Privat)	18	23	+5
Total Parkplätze	52	47	-5
Motorradparkplätze	5	9	+4
Fahrradparkplätze öffentlicher Grund	10	78	+68

Begegnungszone					
Baum - Bilanz		Bäume			
Bestehend	Fällen	Ersatz	Neu	Differenz	Bilanz
4	0	0	45	+45	49

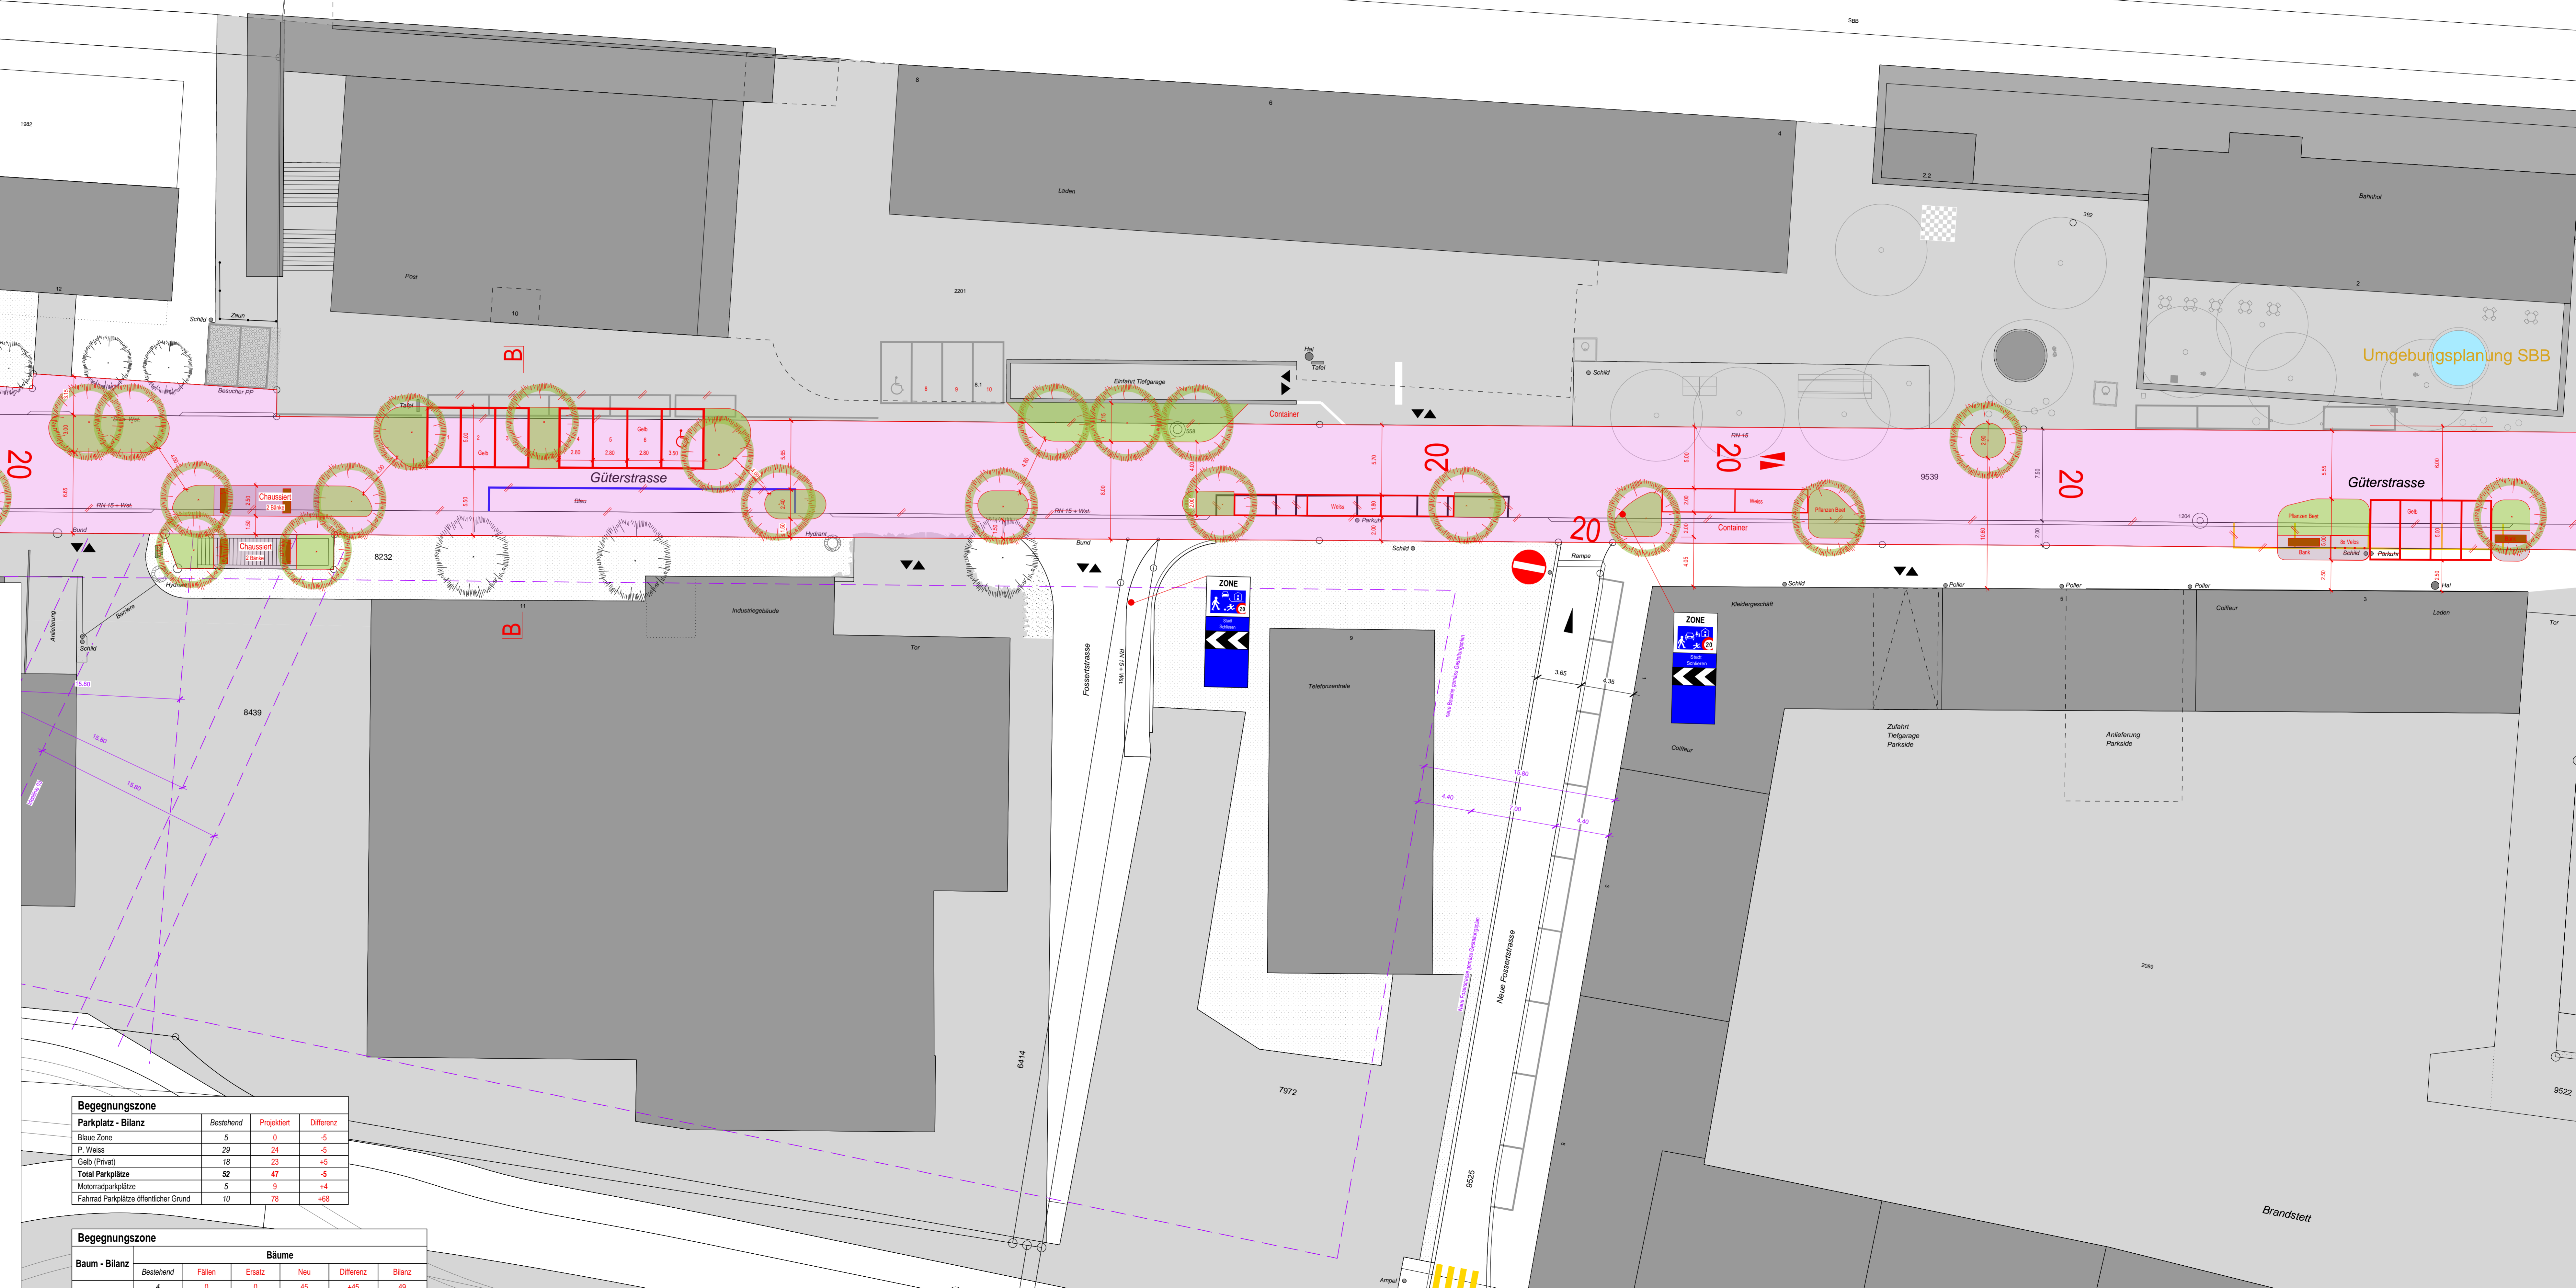

Umgebungsplanung SBB

Brandstift